



ΕΦΗΜΕΡΙΣ ΤΗΣ ΚΥΒΕΡΝΗΣΕΩΣ

ΤΗΣ ΕΛΛΗΝΙΚΗΣ ΔΗΜΟΚΡΑΤΙΑΣ

ΤΕΥΧΟΣ ΤΕΤΑΡΤΟ **Αρ. Φύλλου 163**

6 Μαρτίου 1997

ΠΕΡΙΕΧΟΜΕΝΑ

ΑΝΑΔΑΣΩΣΕΙΣ

ΑΠΟΦΑΣΕΙΣ

Αριθ. 230 (1)

Άρση αναδάσωσης από έκταση 0,268 στρεμ. στη θέση «Λάζος» περιφέρειας Κοινότητας Ελαίας και Αγαλιανής Νομού Μεσσηνίας.

Ο ΑΝΑΠΛ. ΠΕΡΙΦΕΡΕΙΑΚΟΥ Δ/ΝΤΗ Ν. ΜΕΣΣΗΝΙΑΣ

Έχοντας υπόψη:

1. Τις περί Διοικητικής Αποκεντρώσεως Διατάξεις.

2. Τις διατάξεις του άρθρου 44 παρ. 1 Ν. 998/79 «περί προστασίας των δασών και των δασικών εν γένει εκτάσεων της Χώρας».

3. Τις διατάξεις του Ν. 2218/94 «Ίδρυση Νομαρχιακής Αυτοδιοίκησης κ.λπ.».

4. Τις διατάξεις των άρθρων 4 παρ. 2 εδάφιο β', 6 και 6 παρ. 7 Ν. 2240/94 «Συμπλήρωση διατάξεων για τη Νομαρχιακή Αυτοδιοίκηση και άλλες διατάξεις».

5. Τις διατάξεις του άρθρου 14 Ν. 2399 (ΦΕΚ 90Α'/ 27.5.96).

6. Την αριθ. 160417/1180/8.7.1980 δ/γή του Υπουργείου Γεωργίας «Οδηγίες για τις αναδασωτέες εκτάσεις».

7. Την αριθ. 3010/24.10.96 απόφασή μας με την οποία κηρύχθηκε αναδασωτέα, συνεπεία παράνομης εκχέρσωσης, έκταση 1,520 στρεμμάτων στη θέση «Λάζος» περιφέρειας Κοινοτήτων Ελαίας και Αγαλιανής Νομού Μεσσηνίας, (ΦΕΚ 1343/20.11.96 τεύχος Δ').

8. Την αριθ. 119/14.1.97 αναφορά του Δασαρχείου Κυπαρισσίας από την οποία προκύπτει ότι με την ανωτέρω αριθ. 3010/24.10.96 απόφασή μας κηρύχθηκε αναδασωτέα η έκταση που καταλαμβάνει υπάρχον αγροτικός δρόμος εμβαδού 0,268 στρεμμάτων και ότι, από παραδρομή δεν εξαιρέθηκε της κηρύξεως της αναδάσωσης και προτείνει την άρση της αναδάσωσης από την έκταση των 0,268 στρεμμάτων, αποφασίζουμε:

Αίρουμε την αναδάσωση από έκταση (δημόσια δασική) διακοσίων εξήντα οκτώ τετραγωνικών μέτρων που βρίσκεται στη θέση «Λάζος» περιφερείας Κοινοτήτων Ελαίας και Αγαλιανής Νομού Μεσσηνίας ως αποτελούσα αγροτικό δρόμο και η οποία είναι τμήμα της έκτασης των 1,520 στρεμμάτων κηρύχθηκε αναδασωτέα με την αριθ. 3010/ 24.10.96 απόφασή μας (ΦΕΚ 1343/20.11.96 τεύχος Δ') και ειδικότερα προσδιορίζεται με τα στοιχεία Α Κ Λ Μ Ν Ξ Ο Π Ε' Δ' Γ' Β' Α' Ω Ψ Χ Α του συνημμένου τοπογραφικού σχεδιαγράμματος (στο τμήμα Β' της αναδασωτέας) με κλίμακα 1:500 και συνορεύει:

Βόρεια: Με δημόσιο δάσος πεύκης (απότομο πρανές).

Νότια: Με δημόσια δασική έκταση κηρυγμένη αναδασωτέα με την αριθ. 3010/24.10.96 απόφαση Αναπλ. Περ/κού Δ/ντή Μεσσηνίας.

Ανατολικά: Με ελαιοπερίβολο Παναγ. Γ. Παύλου.

Δυτικά: Με ελαιώνα Δημ. Αντ. Γιαννόπουλου.

Η απόφαση αυτή να δημοσιευθεί στην Εφημερίδα της Κυβερνήσεως.

Καλαμάτα, 6 Φεβρουαρίου 1997

Ο Αναπλ. Περιφερειακού Διευθυντή
ΜΙΧΑΛΗΣ ΚΑΤΣΙΚΕΑΣ

ΣΧΕΔΙΑΓΡΑΜΜΑ

Δημόσιας δασικής έκτασης που προτείνεται για άρση της αναδάσωσης κειμένης στη θέση «ΛΑΖΟΣ» περιφερείας της Κοινότητας Ασαλιανής και Ελαίας

ΥΠΟΜΝΗΜΑ

Κλίμακα 1:500

Εμβαδόν Τμήματος Α.Β.Γ.Δ.Ε.Ζ.Η.Θ.Ι.Α : 967 τ.μ. (Δημόσιο δάσος)

Εμβαδόν Τμήματος Α.Κ.Λ.Η.Ν.Ξ.Ο.Π.Ρ.Σ.Τ.Υ.Φ.Α : 553 τ.μ. (Δημόσια δασική έκτασ.)

Ολικό εμβαδό 1.520 τμ έκτασης που κηρύχθηκε αναδασωτέα με την αριθ. 3010/24.7.96 απόφαση της Δ/νσης Περιφ. Δ/νσης Μεσσηνίας (ΦΕΚ 1343/96 τ.Δ΄) ΑΚΛΗΝΞΟΠΡΣΤΥΦΑ = 0,288 στρέμ. δ.δ. έκταση για την οποία προτείνεται η άρση της αναδάσωσης

* ο αγροτικός δρόμος σχεδιάσθηκε με κλίμακα 1:1.000

πλάτος αγροτικού δρόμου 3 μέτρα.

* Από σημείο Α μέχρι σημείο Π οι πλευρές του δρόμου σχεδιάστηκαν με κλίμακα 1:500 και το πλάτος του με κλίμακα 1:1000.-

Θ Ε Ω Ρ Η Θ Η Κ Ε

Κυπαρισσία 31-12-1996	Κυπαρισσία 14-1-1997	Καλαμάτα 6-2-1997
Ο Συντάκτης	Ο Δασάρχης Κυπαρισσίας	Ο Αναπλ. Περιφ/κός Διευθυντής
Ιωάννης Μαρκόπουλος Δασοπόνος	Νίκος Σπυρίδωνίδης Δασολόγος	

ΑΠΑΛΛΟΤΡΙΩΣΕΙΣ

ΑΠΟΦΑΣΕΙΣ

Αριθ. 17190/1815/96/97 (2)

Άρση και επανεπιβολή της απαλλοτρίωσης τμήματος ακινήτου της Γεωργίας Χατζηθεοδωρίδη, Παν. Χατζηθεοδωρίδη και Θεογνωσίας Μελέτη στο Ο.Τ. 32 της Κοινότητας Δροσιάς.

Ο ΝΟΜΑΡΧΗΣ ΑΝΑΤ. ΑΤΤΙΚΗΣ

Έχοντας υπόψη:

1) Τις διατάξεις του από 17.7.23 Ν.Δ. «περί σχεδίων πόλεων και κωμών του Κράτους» όπως τροποποιήθηκε και συμπληρώθηκε μεταγενέστερα.

2) Τις διατάξεις του Ν. 2218/94 «Ίδρυση Νομαρχιακής Αυτοδιοίκησης. Τροποποίηση διατάξεων για την πρωτοβάθμια αυτοδιοίκηση και την περιφέρεια και άλλες διατάξεις (ΦΕΚ 90/τ.Α'/13.6.94) και τις όμοιες του Ν. 2240/94 «συμπλήρωση διατάξεων για την Νομαρχιακή Αυτοδιοίκηση και άλλες διατάξεις» (ΦΕΚ 153/Α/16.9.94) με τις οποίες ιδρύθηκαν οι Νομαρχιακές Αυτοδιοικήσεις.

3) Τον ισχύοντα οργανισμό εσωτ. λειτουργίας των Υπηρεσιών της Νομαρχιακής Αυτοδιοίκησης Ανατ. Αττικής (ΦΕΚ 400β'/95).

4) Τις διατάξεις του Α.Ν. 314/68, όπως τροποποιήθηκαν και συμπληρώθηκαν με το Ν.Δ. 1018/71.

5) Τις διατάξεις του Π.Δ. 183 ΦΕΚ 70Α'/86 περί εγκρίσεως τροποποιήσεων σχεδίων πόλεων.

6) Την υπ' αριθ. 146/96 απόφαση του Κοινοτικού Συμβουλίου Δροσιάς.

7) Το πρακτικό 7 της 24 Συνεδρίας της 3.10.96 του ΣΧΟΠΝΑΑ.

8) Την υπ' αριθ. 19/97 βεβαίωση της Κοινότητας Δροσιάς ότι με την τροποποίηση επιβαρύνεται ο Κοινοτικός Προϋπολογισμός εις βάρος του Κ.Α. 75.161.1α.

9) Τις διατάξεις του άρθρου 29Α του Ν. 1558/85, όπως προστέθηκε με το άρθρο 27 του Ν. 2081/1992 (ΦΕΚ 154Α) και το γεγονός, ότι από τις διατάξεις αυτής της απόφασης προκαλείται δαπάνη εις βάρος του δημοτικού προϋπολογισμού, αποφασίζουμε:

1) Την άρση της απαλλοτρίωσης τμήματος ακινήτου Γεωργίας Χατζηθεοδωρίδη κ.λπ. στο Ο.Τ. 32 Δροσιάς με στοιχεία (Τ-Υ-5-6-Φ-Ι-Θ-Τ-).

2) Την επανεπιβολή της απαλλοτρίωσης στο τμήμα με στοιχεία (Τ-Υ-5-2-1-4-6-Φ-Ι-Θ-Τ) με επαναχαρακτηρισμό του ως χώρου κοινόχρηστου πρασίνου, καθώς και τον χαρακτηρισμό του χώρου με στοιχεία (1-2-3-4-1) από χώρο σχολείου σε χώρο κοινόχρηστου πρασίνου.

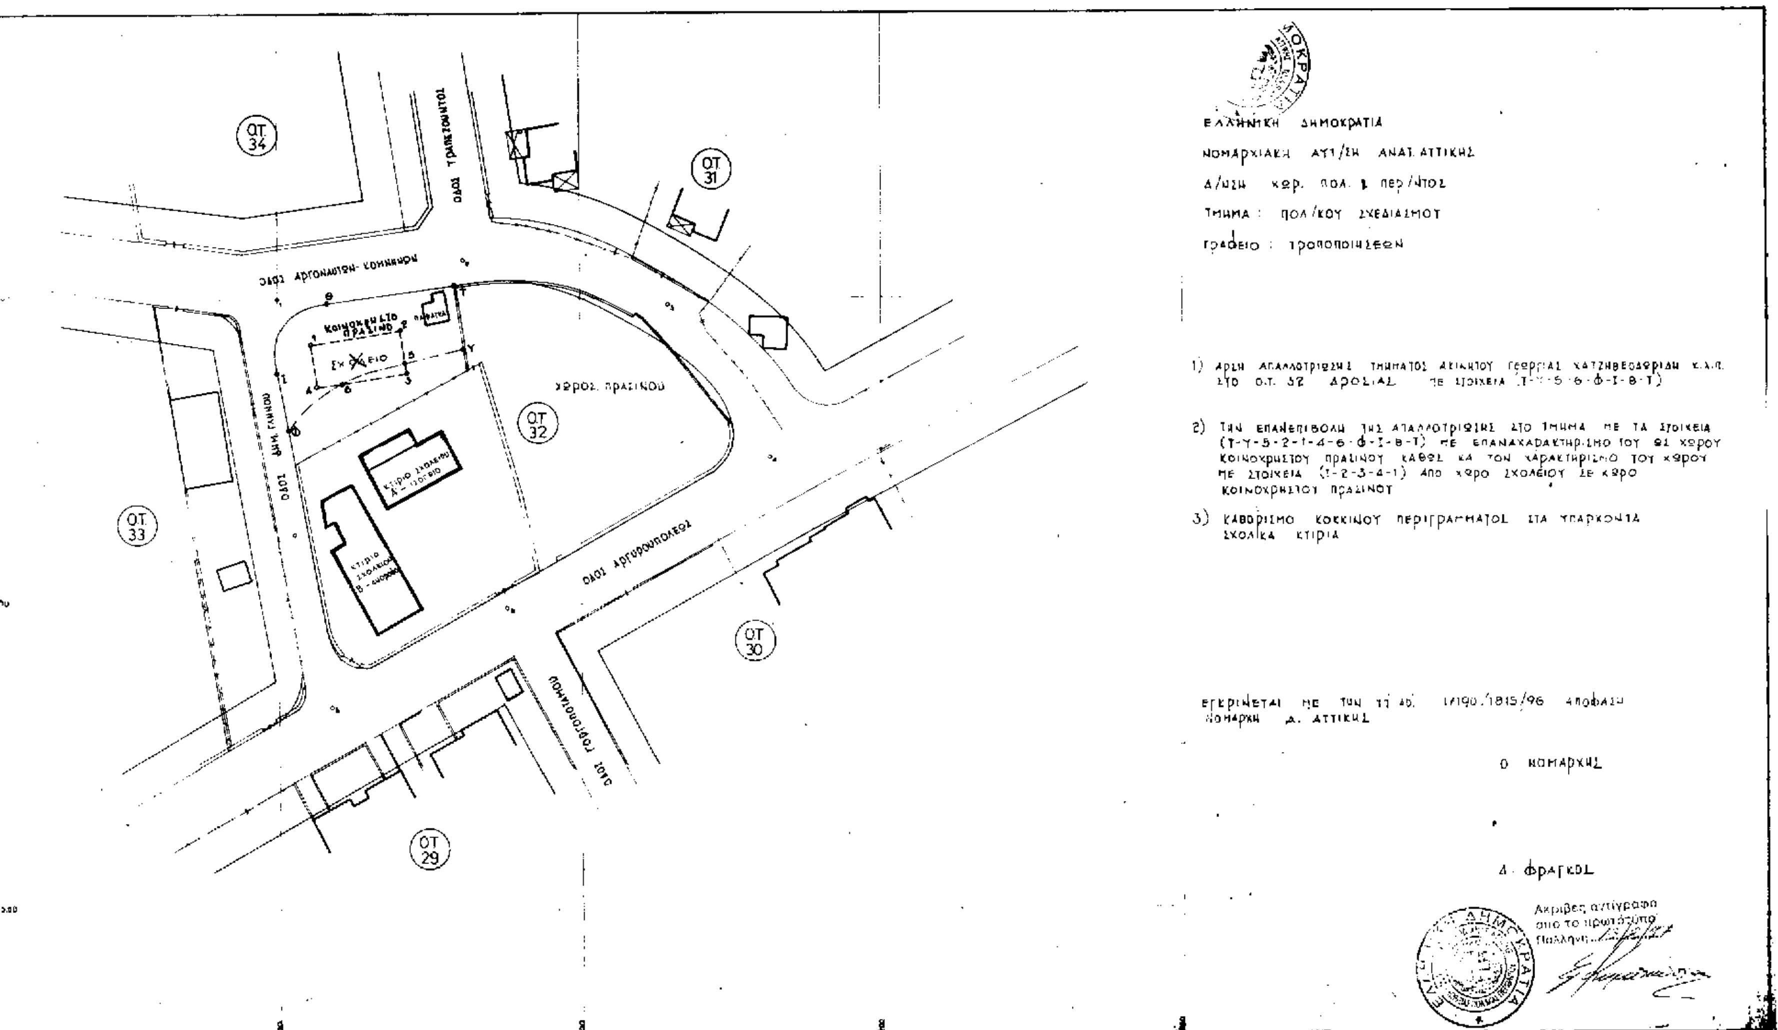
3) Καθορισμό κόκκινου περιγράμματος στα υπάρχοντα σχολικά κτίρια όπως απεικονίζεται στο συνημμένο Τοπογραφικό διάγραμμα.

Η απόφαση αυτή να δημοσιευθεί στην Εφημερίδα της Κυβερνήσεως.

Παλλήνη, 13 Φεβρουαρίου 1997

Ο Νομάρχης

ΔΗΜ. ΑΝ ΦΡΑΓΚΟΣ


ΕΛΛΗΝΙΚΗ ΔΗΜΟΚΡΑΤΙΑ
ΝΟΜΑΡΧΙΑΚΗ ΑΥΤ/ΣΗ ΑΝΑΤ. ΑΤΤΙΚΗΣ
Δ/ΝΣΗ ΧΩΡ. ΠΟΛ. & ΠΕΡ/ΝΤΟΣ
ΤΜΗΜΑ: ΠΟΛ/ΚΟΥ ΣΧΕΔΙΑΣΜΟΥ
ΓΡΑΦΕΙΟ: ΤΡΟΠΟΠΟΙΗΣΕΩΝ
1) ΑΡΣΗ ΑΠΑΛΛΟΤΡΙΩΣΗΣ ΤΜΗΜΑΤΟΣ ΑΚΙΝΗΤΟΥ ΓΕΩΡΓΙΑΣ ΧΑΤΖΗΘΕΟΔΩΡΙΔΗ Κ.Λ.Π. ΣΤΟ Ο.Τ. 32 ΔΡΟΣΙΑΣ ΜΕ ΣΤΟΙΧΕΙΑ (Τ-Υ-5-6-Φ-Σ-Θ-Τ)
2) ΤΗΝ ΕΠΑΝΕΠΙΒΟΛΗ ΤΗΣ ΑΠΑΛΛΟΤΡΙΩΣΗΣ ΣΤΟ ΤΜΗΜΑ ΜΕ ΤΑ ΣΤΟΙΧΕΙΑ (Τ-Υ-5-2-1-4-6-Φ-Σ-Θ-Τ) ΜΕ ΕΠΑΝΑΧΑΡΑΚΤΗΡΙΣΜΟ ΤΟΥ ΩΣ ΧΩΡΟΥ ΚΟΙΝΟΧΡΗΣΤΟΥ ΠΡΑΣΙΝΟΥ ΚΑΘΩΣ ΚΑΙ ΤΟΝ ΧΑΡΑΚΤΗΡΙΣΜΟ ΤΟΥ ΧΩΡΟΥ ΜΕ ΣΤΟΙΧΕΙΑ (1-2-3-4-1) ΑΠΟ ΧΩΡΟ ΣΧΟΛΕΙΟΥ ΣΕ ΧΩΡΟ ΚΟΙΝΟΧΡΗΣΤΟΥ ΠΡΑΣΙΝΟΥ
3) ΚΑΘΟΡΙΣΜΟ ΚΟΚΚΙΝΟΥ ΠΕΡΙΓΡΑΜΜΑΤΟΣ ΣΤΑ ΥΠΑΡΧΟΝΤΑ ΣΧΟΛΙΚΑ ΚΤΙΡΙΑ
ΕΓΚΡΙΝΕΤΑΙ ΜΕ ΤΗΝ ΤΙ ΑΡ. 1/190/1815/96 ΑΠΟΦΑΣΗ ΝΟΜΑΡΧΗ Α. ΑΤΤΙΚΗΣ
Ο ΝΟΜΑΡΧΗΣ
Δ. ΦΡΑΓΚΟΣ
Ακριβές αντίγραφο από το πρωτότυπο
Πελλήνη
ΟΔΟΣ ΤΡΑΠΕΖΟΥΝΤΟΣ
ΟΔΟΣ ΑΡΓΟΝΑΥΤΩΝ-ΚΟΜΝΗΝΩΝ
ΟΔΟΣ ΑΡΓΥΡΟΥΠΟΛΕΩΣ
ΟΔΟΣ ΓΟΡΓΟΠΟΤΑΜΟΥ
ΧΩΡΟΣ ΠΡΑΣΙΝΟΥ
ΚΟΙΝΟΧΡΗΣΤΟ ΠΡΑΣΙΝΟ
ΣΧΟΛΕΙΟ
ΟΤ 29
ΟΤ 30
ΟΤ 31
ΟΤ 32
ΟΤ 33
ΟΤ 34

ΠΟΛΕΟΔΟΜΙΑ

ΑΠΟΦΑΣΕΙΣ

Αριθ. ΔΠΠ&Τ 80 (3)

Άρση απαλλοτριώσεως επιβληθείσης δια του ρυμοτομικού σχεδίου.

Ο ΝΟΜΑΡΧΗΣ ΡΟΔΟΠΗΣ

Έχοντας υπόψη:

1. Τις διατάξεις:

α) Του Ν. Δ/τος 17-7/16.8.1923 «περί σχεδίων πόλεων, κωμών, κ.λπ. και ειδικότερα τα άρθρα 3, 9 και 70 όπως ισχύουν σήμερα.

β) Του Α.Ν. 314/68 όπως τροποποιήθηκαν και συμπληρώθηκαν με το Ν. Δ/γμα 1018/71 (ΦΕΚ 220Α/71) και την παραγρ. 3 του άρθρου 34 του Ν.1577/85 «περί Γ.Ο.Κ.» (ΦΕΚ 210Α/18.12.1985).

γ) Του Πρ. Δ/τος της 29.9.1933 «περί εγκρίσεως του ρυμοτομικού σχεδίου της πόλεως Κομοτηνής» (ΦΕΚ 279Α/26.9.1933), όπως τροποποιήθηκε μεταγενέστερα με το Β. Δ/γμα της 30.11.1970 «περί τροποποιήσεως του ρυμοτομικού σχεδίου Κομοτηνής (ΦΕΚ 311 Δ/31.12.1970) και ισχύει σήμερα.

δ) Του Πρ. Δ/τος 183/86 (ΦΕΚ 70Α/86).

2. Την υπ' αριθμ. 20/79 πράξη αναλογισμού αποζημιώσεων λόγω ρυμοτομίας που συντάχθηκε από το Τ.Π. και Π.Ε. Ν. Ροδόπης για τις ιδιοκτησίες που βρίσκονται στην κεντρική πλατεία Κομοτηνής και ειδικότερα στο Ο.Τ. 252α, η οποία κυρώθηκε με την υπ' αριθμ. 53431/ 14.9.1981 απόφαση του Νομάρχη Ροδόπης.

3. Την υπ' αριθμ. 353/1994 απόφαση του Δημ. Συμβουλίου Κομοτηνής, στην οποία αναφέρεται ότι στις προτεραιότητες του Δήμου δεν πρέπει να είναι η διεύρυνση της κεντρικής πλατείας της πόλης, η οποία συνεπάγεται και δυσβάστχτες οφειλές του Δήμου προς τους ιδιώτες από απαλλοτριώσεις ακινήτων στην περίπτωση εφαρμογής του ρυμοτομικού σχεδίου.

4. Την με αριθμ. 82/1984 εγκύκλιο Δ/γή του Υ.Χ.Ο.Π. στην οποία αναφέρεται ότι για τροποποίηση ρυμοτομικού σχεδίου που γίνεται σε εκτέλεση απόφασης του Συμβουλίου της Επικρατείας που ακύρωσε την άρνηση της Διοίκησης να άρει απαλλοτρίωση, σε οικισμούς πάνω από 5.000 κατοίκους αρμόδιος είναι ο Νομάρχης έστω και αν με την τροποποίηση αυτή μειώνεται κοινωφελής ή κοινόχρηστος χώρος.

5. Την υπ' αριθμ. 491/85 γνωμοδότηση της Νομικής Δ/νσης του Υ.Χ.Ο.Π. στην οποία αναφέρεται ότι όταν η Διοίκηση επιτάσσεται να τροποποιήσει το συγκεκριμένο Δ/γμα, δεν καταλείπεται σ' αυτήν στάδιο περαιτέρω έρευνας που σημαίνει ότι οφείλει συμμορφούμενη με την παραπάνω απόφαση του Σ.τ.Ε. να τροποποιήσει το σχετικό Δ/γμα.

6. Την με αριθμ. 5249/1996 απόφαση του Σ.τ.Ε. με την οποία αφ' ενός ακυρώθηκε η σιωπηρά άρνηση της Διοίκησης να άρει την επιβληθείσα δια του από 30.11.1970 Β. Δ/τος (ΦΕΚ 311Α/31.12.70) απαλλοτρίωση του ακινήτου των Νικ. Πουρτσίδη, Αποστ. Πουρτσίδη και Άννας Πουρτσίδη που εμφανίζεται με αριθμ. 6 στο τοπογρ. διάγραμμα που συνοδεύει την 20/1979 πράξη αναλογισμού αποζημιώσεως που συνέταξε το Τ.Π. και Π.Ε. Ν. Ροδόπης και αφ' ετέρου επαναπέμφθηκε η υπόθεση στη Διοίκηση με σκοπό να προβεί στην τροποποίηση του οικείου ρυμοτομικού σχεδίου αίροντας την απαλλοτρίωση του ακινήτου αυτού.

7. Επειδή η υποχρέωση της Διοίκησης να άρει την απαλλοτρίωση ακινήτου συμμορφούμενη με σχετική απόφαση του Σ.τ.Ε. δεν αναιρείται από το γεγονός ότι για την άρση αυτή απαιτείται η τροποποίηση του ρυμοτομικού σχεδίου για την οποία ο Νόμος προβλέπει την τήρηση ορισμένων διατυπώσεων διότι η τροποποίηση αυτή με σκοπό την άρση απαλλοτριώσεως είναι υποχρεωτική (πρ. βλ. Σ.τ.Ε. 5465/1995, 263/95, 199/94 κ.α.), γι' αυτό αποφασίζουμε:

Αίρουμε την απαλλοτρίωση που επιβλήθηκε με το από 30.11.1970 Β. Δ/γμα (ΦΕΚ 311Α/31.12.70) στο ακίνητο των Νικολάου Πουρτσίδη – Αποστόλου Πουρτσίδη και Άννας Πουρτσίδη που βρίσκεται στο Ο.Τ. 252Α του ρυμοτομικού σχεδίου της πόλεως Κομοτηνής (Κεντική Πλατεία) τροποποιώντας αυτό όπως εμφανίζεται στο συνοδεύον την παρούσα τοπογρφ. διάγραμμα με κλίμακα 1:500 και 1:200 που συντάχθηκε από τον τοπογρ. Μηχ/κό Νικόλαο Παπαθανασίου και θεωρήθηκε από τον Αναπληρωτή Δ/ντή Πολεοδομίας Περ/ντος και Τουρισμού Ν. Ροδόπης.

Από τις διατάξεις της παρούσας απόφασης δεν προκαλείται εις βάρος του προϋπολογισμού του Δήμου Κομοτηνής.

Η απόφαση αυτή μαζί με το τοπογραφικό που τη συνοδεύει να δημοσιευθεί στην Εφημερίδα της Κυβερνήσεως.

Κομοτηνή, 14 Φεβρουαρίου 1997

Ο Νομάρχης

ΣΤΕΡΓΙΟΣ ΣΤΑΥΡΟΠΟΥΛΟΣ

(ΑΡΙΘΜΟΣ ΑΠΟΦΑΣΗΣ 371/1996)



ΤΟΠΟΓΡΑΦΙΚΟ ΔΙΑΓΡΑΜΜΑ ΠΟΥ ΣΥΝΟΔΕΥΕΙ ΤΗΝ ΠΡΟΤΕΙΝΟΜΕΝΗ ΤΡΟΠΟΠΟΙΗΣΗ ΣΤΟ ΟΤ 252Α

22-9-1933 (ΦΕΚ 278Δ/28-1933)
24-7-1940 (ΦΕΚ 235/24-7-1940)
30-11-1970 (ΦΕΚ 311/30-11-1970)

Αριθ. 371/1996 (4)

Τροποποίηση του ρυμοτομικού σχεδίου Κοζάνης στο Ο.Τ. 578 – 579.

ΤΟ ΔΗΜΟΤΙΚΟ ΣΥΜΒΟΥΛΙΟ ΚΟΖΑΝΗΣ

Έχοντας υπόψη:

1) Τις διατάξεις του Ν. Δ/τος της 17-7/16.8.23, όπως μεταγενέστερα τροποποιήθηκαν και συμπληρώθηκαν και ειδικότερα τα άρθρα 3 και 10.

2) Τις εγκυκλίους 1/4.1.61 και 8/28.3.75 της Υπηρεσίας οικισμού του Υπουργείου ΔΗΜΟΣΙΩΝ ΕΡΓΩΝ.

3) Την εγκύκλιο Δ.Τ.Ε./δ/43511/161/55/13.6.88 του Υπουργείου ΠΕ.ΧΩ.Δ.Ε.

4) Τις διατάξεις του Π. Δ/τος της 30.4.87/13.5.87 (ΦΕΚ 391 Δ') και ειδικότερα τα άρθρα 1, 2 και 3.

5) Την υπ' αριθμ. 3/15.1.1997 Γνωμοδότηση του Συμβουλίου ΠΕ.ΧΩ.Δ.Ε. της Νομαρχίας Κοζάνης, αποφασίζουμε:

Άρθρο 1

Εγκρίνεται η τροποποίηση του ρυμοτομικού σχεδίου πόλεως Κοζάνης στα Ο.Τ. 578 – 579 και συγκεκριμένα δημιουργεί πεζόδρομο 5.00 μέτρων στην οδό πάροδος Μπιζανίου.

Άρθρο 2

Η ισχύς της απόφασης αυτής αρχίζει από τη δημοσιευσή της στην Εφημερίδα της Κυβερνήσεως.

Στο Δήμαρχο Κοζάνης αναθέτουμε τη δημοσίευση και εκτέλεση της παρούσας.

Άρθρο 3

Η παρούσα απόφαση δεν προκαλεί ουδεμία δαπάνη και να δημοσιευθεί στην Εφημερίδα της Κυβερνήσεως.

Η απόφαση αυτή να δημοσιευθεί στην Εφημερίδα της Κυβερνήσεως.

Κοζάνη, 12 Φεβρουαρίου 1997

Ο Δήμαρχος

ΠΑΡΙΣ ΚΟΥΚΟΥΛΟΠΟΥΛΟΣ

ΤΡΟΠΟΠΟΙΗΣΗ ΕΓΚ. ΡΥΜΟΤ. ΣΧΕΔΙΟΥ ΣΤΗΝ ΠΕΡΙΟΧΗ "ΗΠΕΙΡΩΤΙΚΑ" ΚΟΖΑΝΗΣ ΚΑΙ ΔΗΜΙΟΥΡΓΙΑ ΠΕΖΟΔΡΟΜΟΥ ΜΕΤΑΞΥ ΤΩΝ Ο.Τ. 578-579.

ΚΛΙΜΑΚΑ 1:500

ΟΡΟΙ ΔΟΜΗΣΗΣ "ΠΕΡΙΟΧΗ ΗΠΕΙΡΩΤΙΚΑ"

	ΚΑΝΟΝΑΣ		ΠΑΡΕΚΚΛΙΣΗ
Πρόσωπο	10.00 μ		7.00 μ
Εμβαδόν	200.00 τμ	(<10-3-82)	110.00 τμ
Σ.Δ.	1.4		
Κάλυψη	70%		

ΥΠΟΜΝΗΜΑ

- Οικοδομική γραμμή
- Όρια ιδιοκτησιών
- Περιφραξη

1. Π.Δ. της 22-1-29 /29-1-29 ΦΕΚ 32Α'
2. Β.Δ. της 3-9-69 /15-10-69 ΦΕΚ 193Δ'
3. Ν.Δ. 8/9-6-73 ΦΕΚ 124 Α' ΓΟΚ '73
4. Π.Δ. της 21-11-78 /14-12-78 ΦΕΚ 664Δ

ΚΤΗΜΑΤΟΛΟΓΙΟ

1. ΚΑΡΑΜΟΥΖΑ ΜΕΤΑΞΙΑ & ΕΛΕΝΗ
2. ΜΙΚΡΟΥ ΣΥΜΕΩΝ
3. ΣΤΕΦΑΝΟΣ & ΒΑΣΙΛΙΚΗ ΒΑΙΤΣΟΠΟΥΛΟΥ

ΘΕΩΡΗΘΗΚΕ

ΚΟΖΑΝΗ ΜΑΙΟΣ 1996
Ο ΣΥΝΤΑΚΤΗΣ

